


Lot 004

3P


RDC

66.4 m²

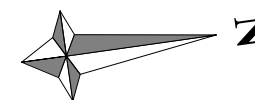


LES RIVES DU RHIN

Rue de l'Ancre
68 330 Huningue

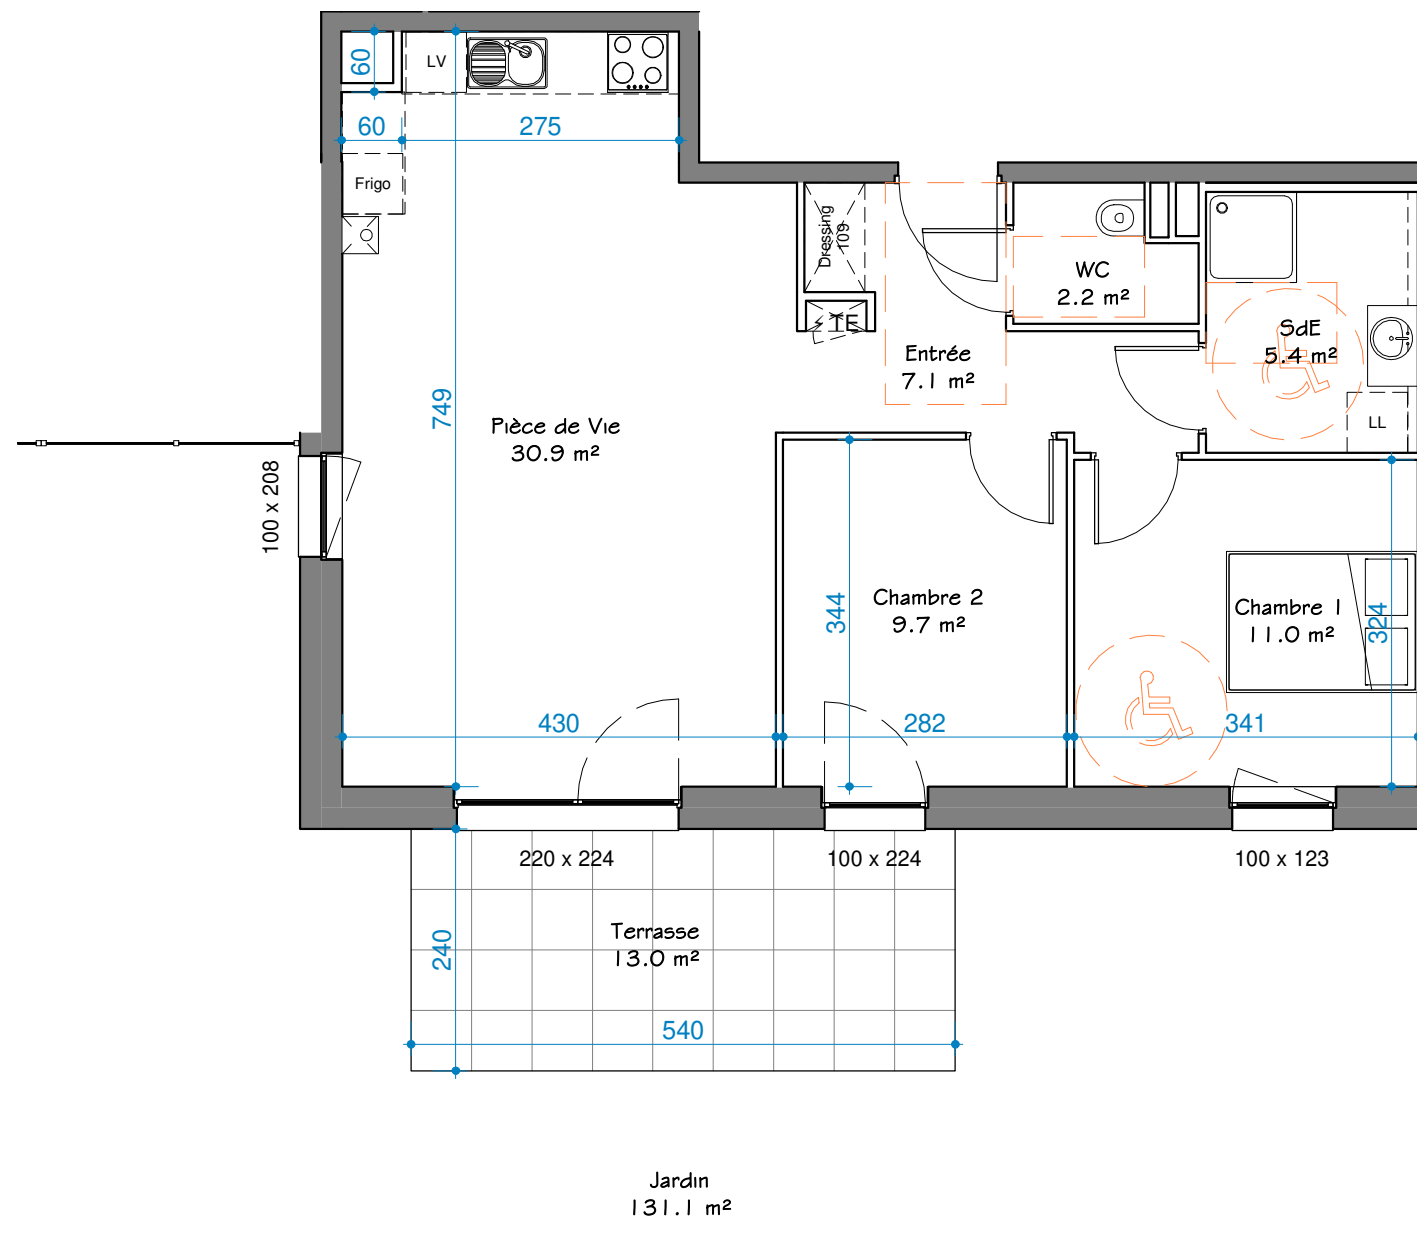

Lot 004	
Pièce de Vie	30.9 m ²
Chambre 1	11.0 m ²
Chambre 2	9.7 m ²
Entrée	7.1 m ²
SdE	5.4 m ²
WC	2.2 m ²
66.4 m ²	
Jardin	131.1 m ²
Terrasse	13.0 m ²
144.1 m ²	

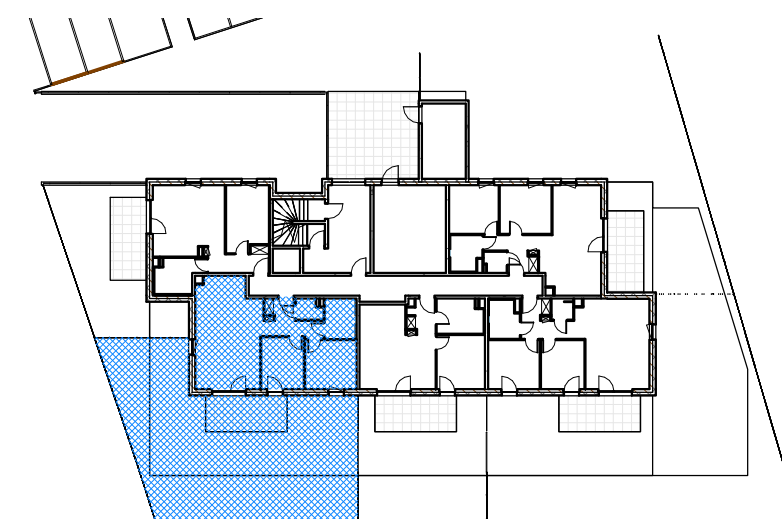

PREMIUM Promotion
L'Excellence en immobilier

9, place de la liberté
67 240 BISCHWILLER
03 88 73 43 27
www.premiumpromotion.fr

T.E.M.
Bureau d'études et Maîtrise d'œuvre

7, place de la liberté
67 240 BISCHWILLER
contact@tem.alsace

Document établi sur la base de l'esquisse. Les surfaces, mesures des logements et des différentes pièces sont approximatives et peuvent être modifiées dans la limite des tolérances usuelles. Toutes mentions sur les plans de mobilier, d'équipement de cuisine ou d'équipement ménager - non fournis - sont données à titre purement indicatif. Pour des raisons techniques les indications figurant sur ce plan peuvent être modifiées.

Echelle	Date d'origine	Version
1/75	18/02/2021	

Lot 004