

Lot 304



4P

ATTIQUE


99.3 m<sup>2</sup>

# LES RIVES DU RHIN

Rue de l'Ancre  
68 330 Huningue

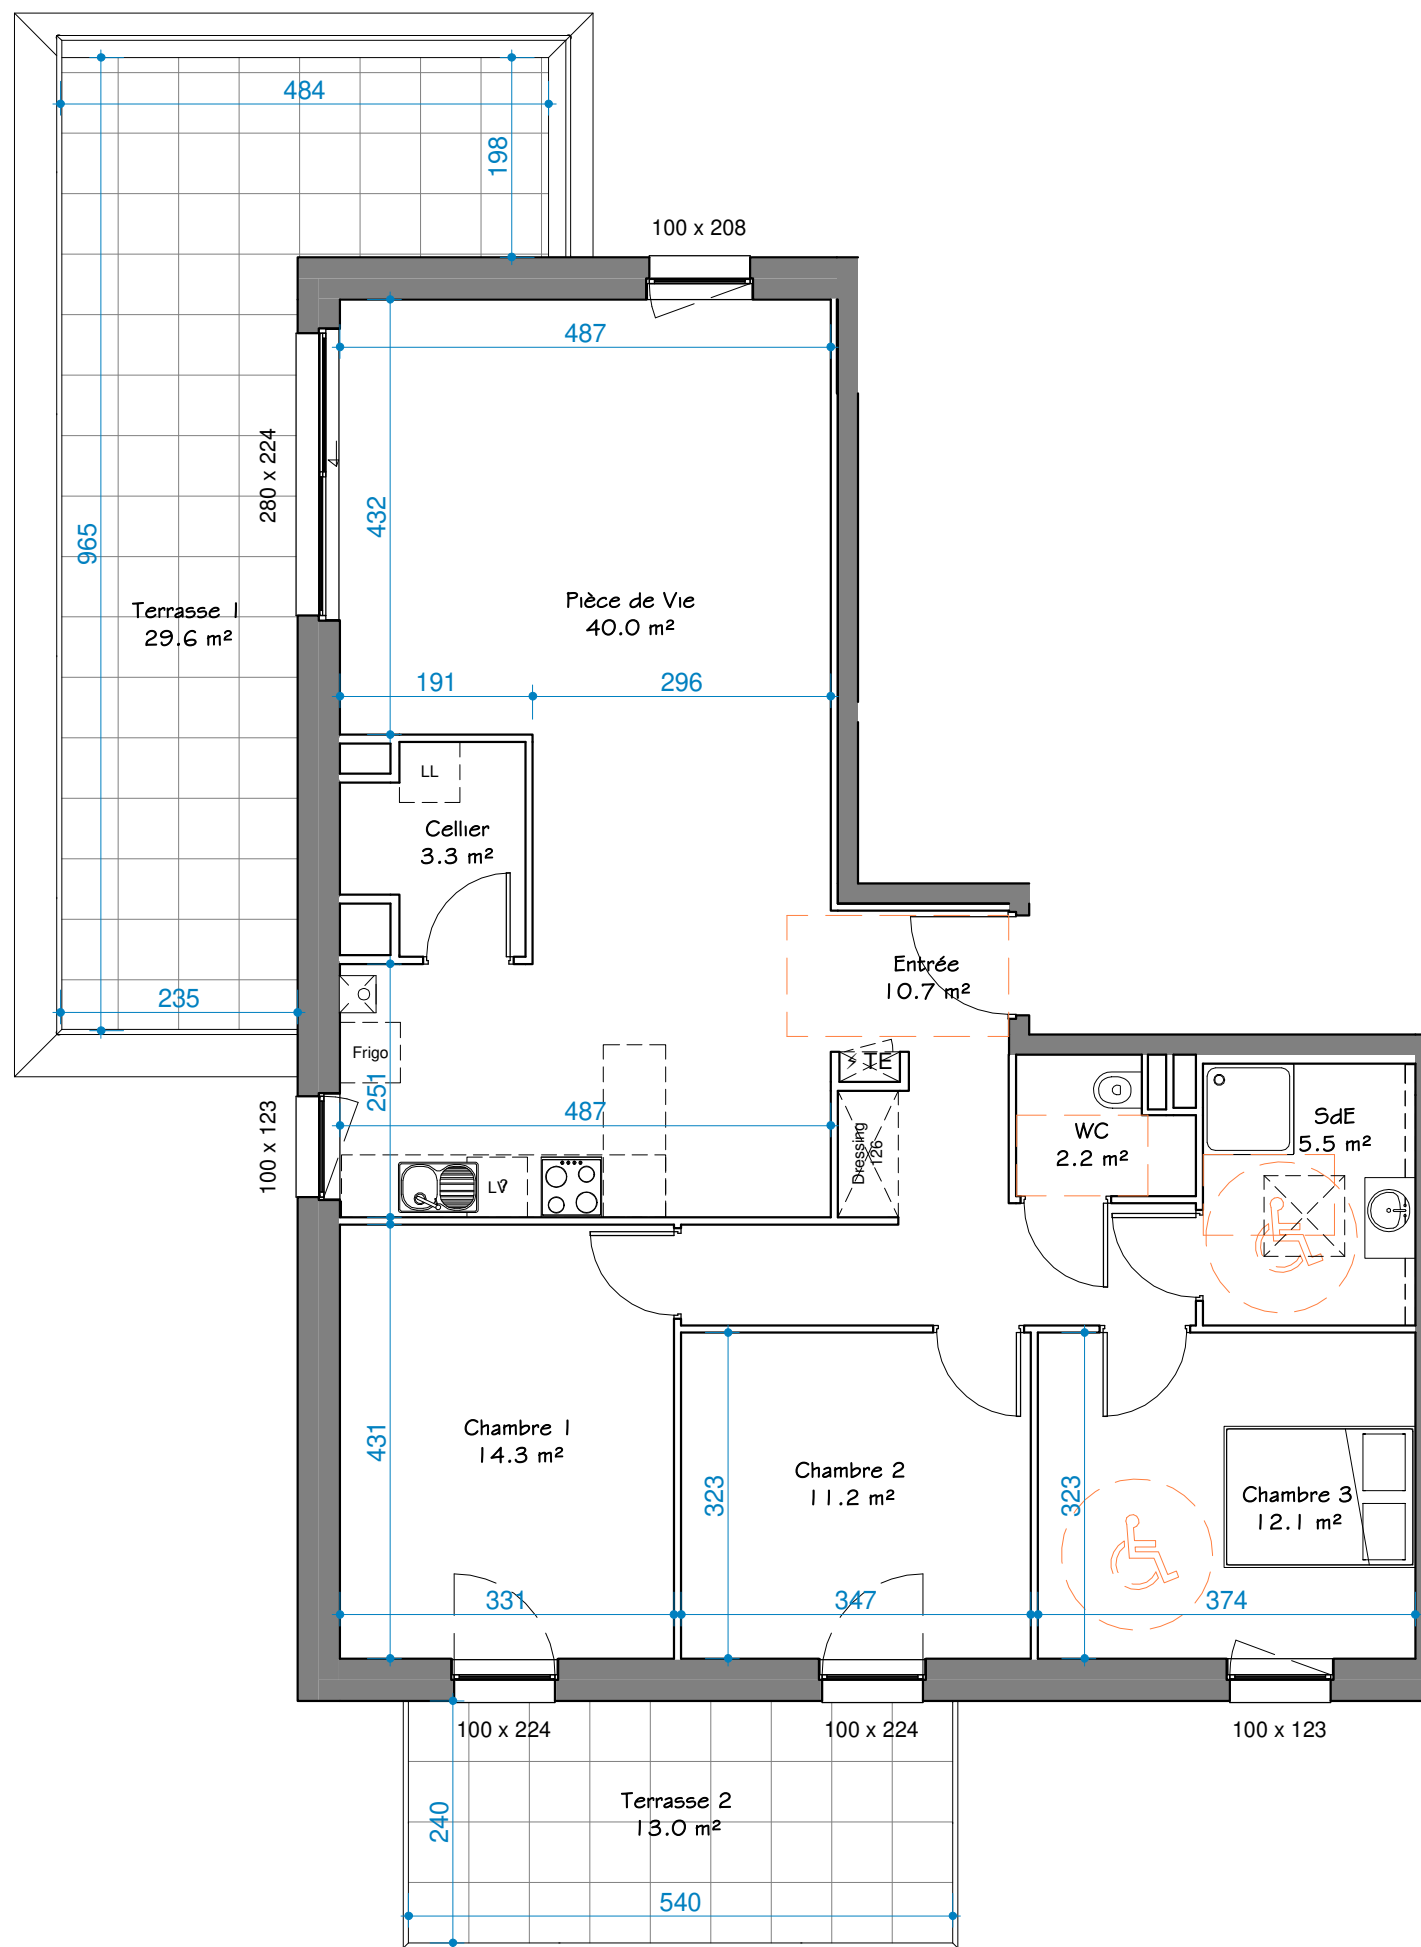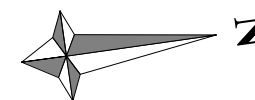

Lot 304	
Pièce de Vie	40.0 m <sup>2</sup>
Chambre 1	14.3 m <sup>2</sup>
Chambre 3	12.1 m <sup>2</sup>
Chambre 2	11.2 m <sup>2</sup>
Entrée	10.7 m <sup>2</sup>
SdE	5.5 m <sup>2</sup>
Cellier	3.3 m <sup>2</sup>
WC	2.2 m <sup>2</sup>
99.3 m <sup>2</sup>	
Terrasse 1	29.6 m <sup>2</sup>
Terrasse 2	13.0 m <sup>2</sup>
42.6 m <sup>2</sup>	

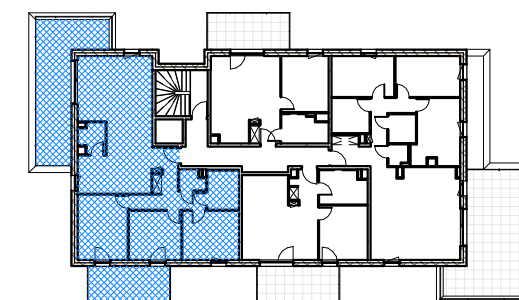

**PREMIUM**  
Promotion

L'Excellence en immobilier

9, place de la liberté  
67 240 BISCHWILLER  
03 88 73 43 27  
www.premiumpromotion.fr

**T.E.M.**

Bureau d'études et Maîtrise d'œuvre

7, place de la liberté  
67 240 BISCHWILLER  
contact@tem.alsace

Document établi sur la base de l'esquisse. Les surfaces, mesures des logements et des différentes pièces sont approximatives et peuvent être modifiées dans la limite des tolérances usuelles. Toutes mentions sur les plans de mobilier, d'équipement de cuisine ou d'équipement ménager - non fournis - sont données à titre purement indicatif. Pour des raisons techniques les indications figurant sur ce plan peuvent être modifiées.

Echelle	Date d'origine	Version
1/75	18/02/2021	

Lot 304